



MODIFICACION PUNTUAL nº 1
PLAN PARCIAL SECTOR S-5

BENIJOFAR


Promotor:
EXCMO. AYUNTAMIENTO
BENIJOFAR



Arquitecto:
MIGUEL ÁNGEL CANO CRESPO


MAYO 2.012

Información Urbanística:
SITUACIÓN

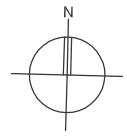

ESCALA: 0 80 160 320 480 640 800 1000 1/16.000

I-0

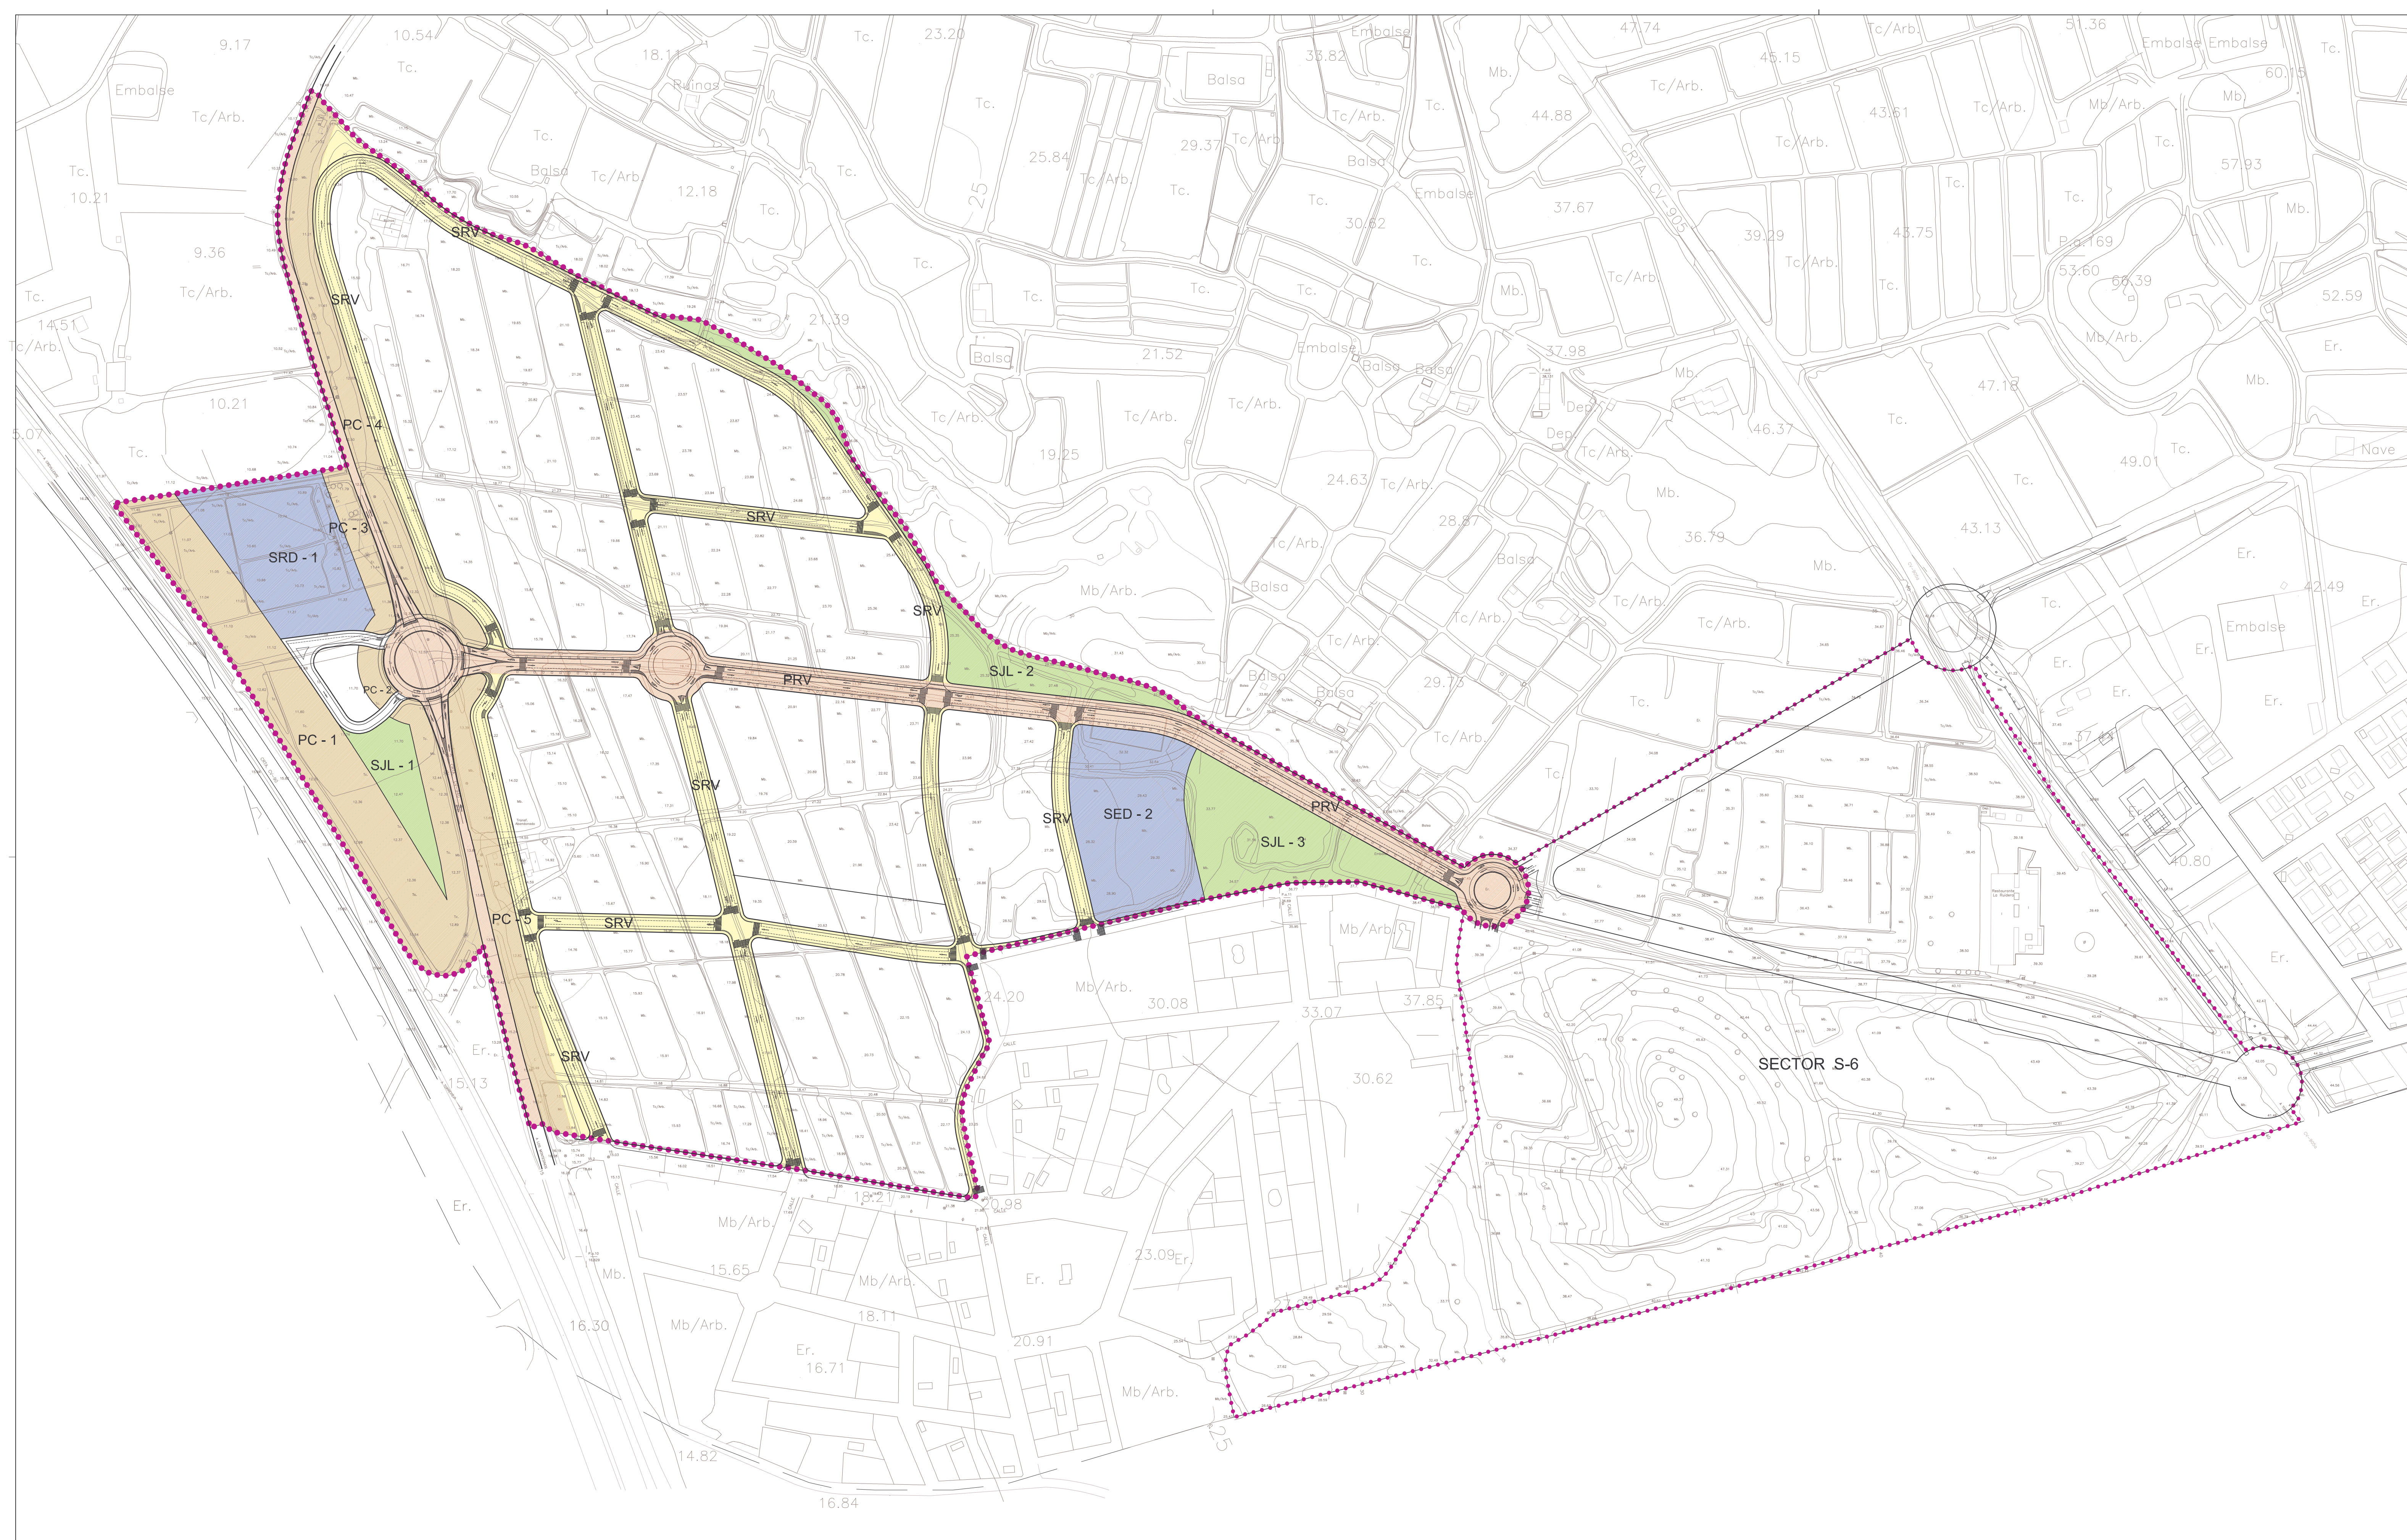

MODIFICACION PUNTUAL n° 1
PLAN PARCIAL SECTOR S-5
BENIJOFAR

Promotor:
EXCMO. AYUNTAMIENTO
BENIJOFAR
Arquitecto:
MIGUEL ÁNGEL CANO CRESPO
MAYO 2012

RED VIARIA

RED PRIMARIA PRV
RED SECUNDARIA SRV

DOTACIONES

EQUIPAMIENTO DOCENTE
EQUIPAMIENTO DEPORTIVO
ZONAS VERDES
PROTECCIÓN DE CARRETERAS

SED
SRD
SJL
PC


ÁMBITO

LÍMITE SECTOR 5
LÍMITE SECTOR 6


.....
.....

Información Urbanística:


RESERVAS DE SUELO DOTACIONAL VIGENTES

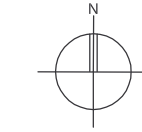

ESCALA: 0 10 20 40 60 80 100 1/2.000

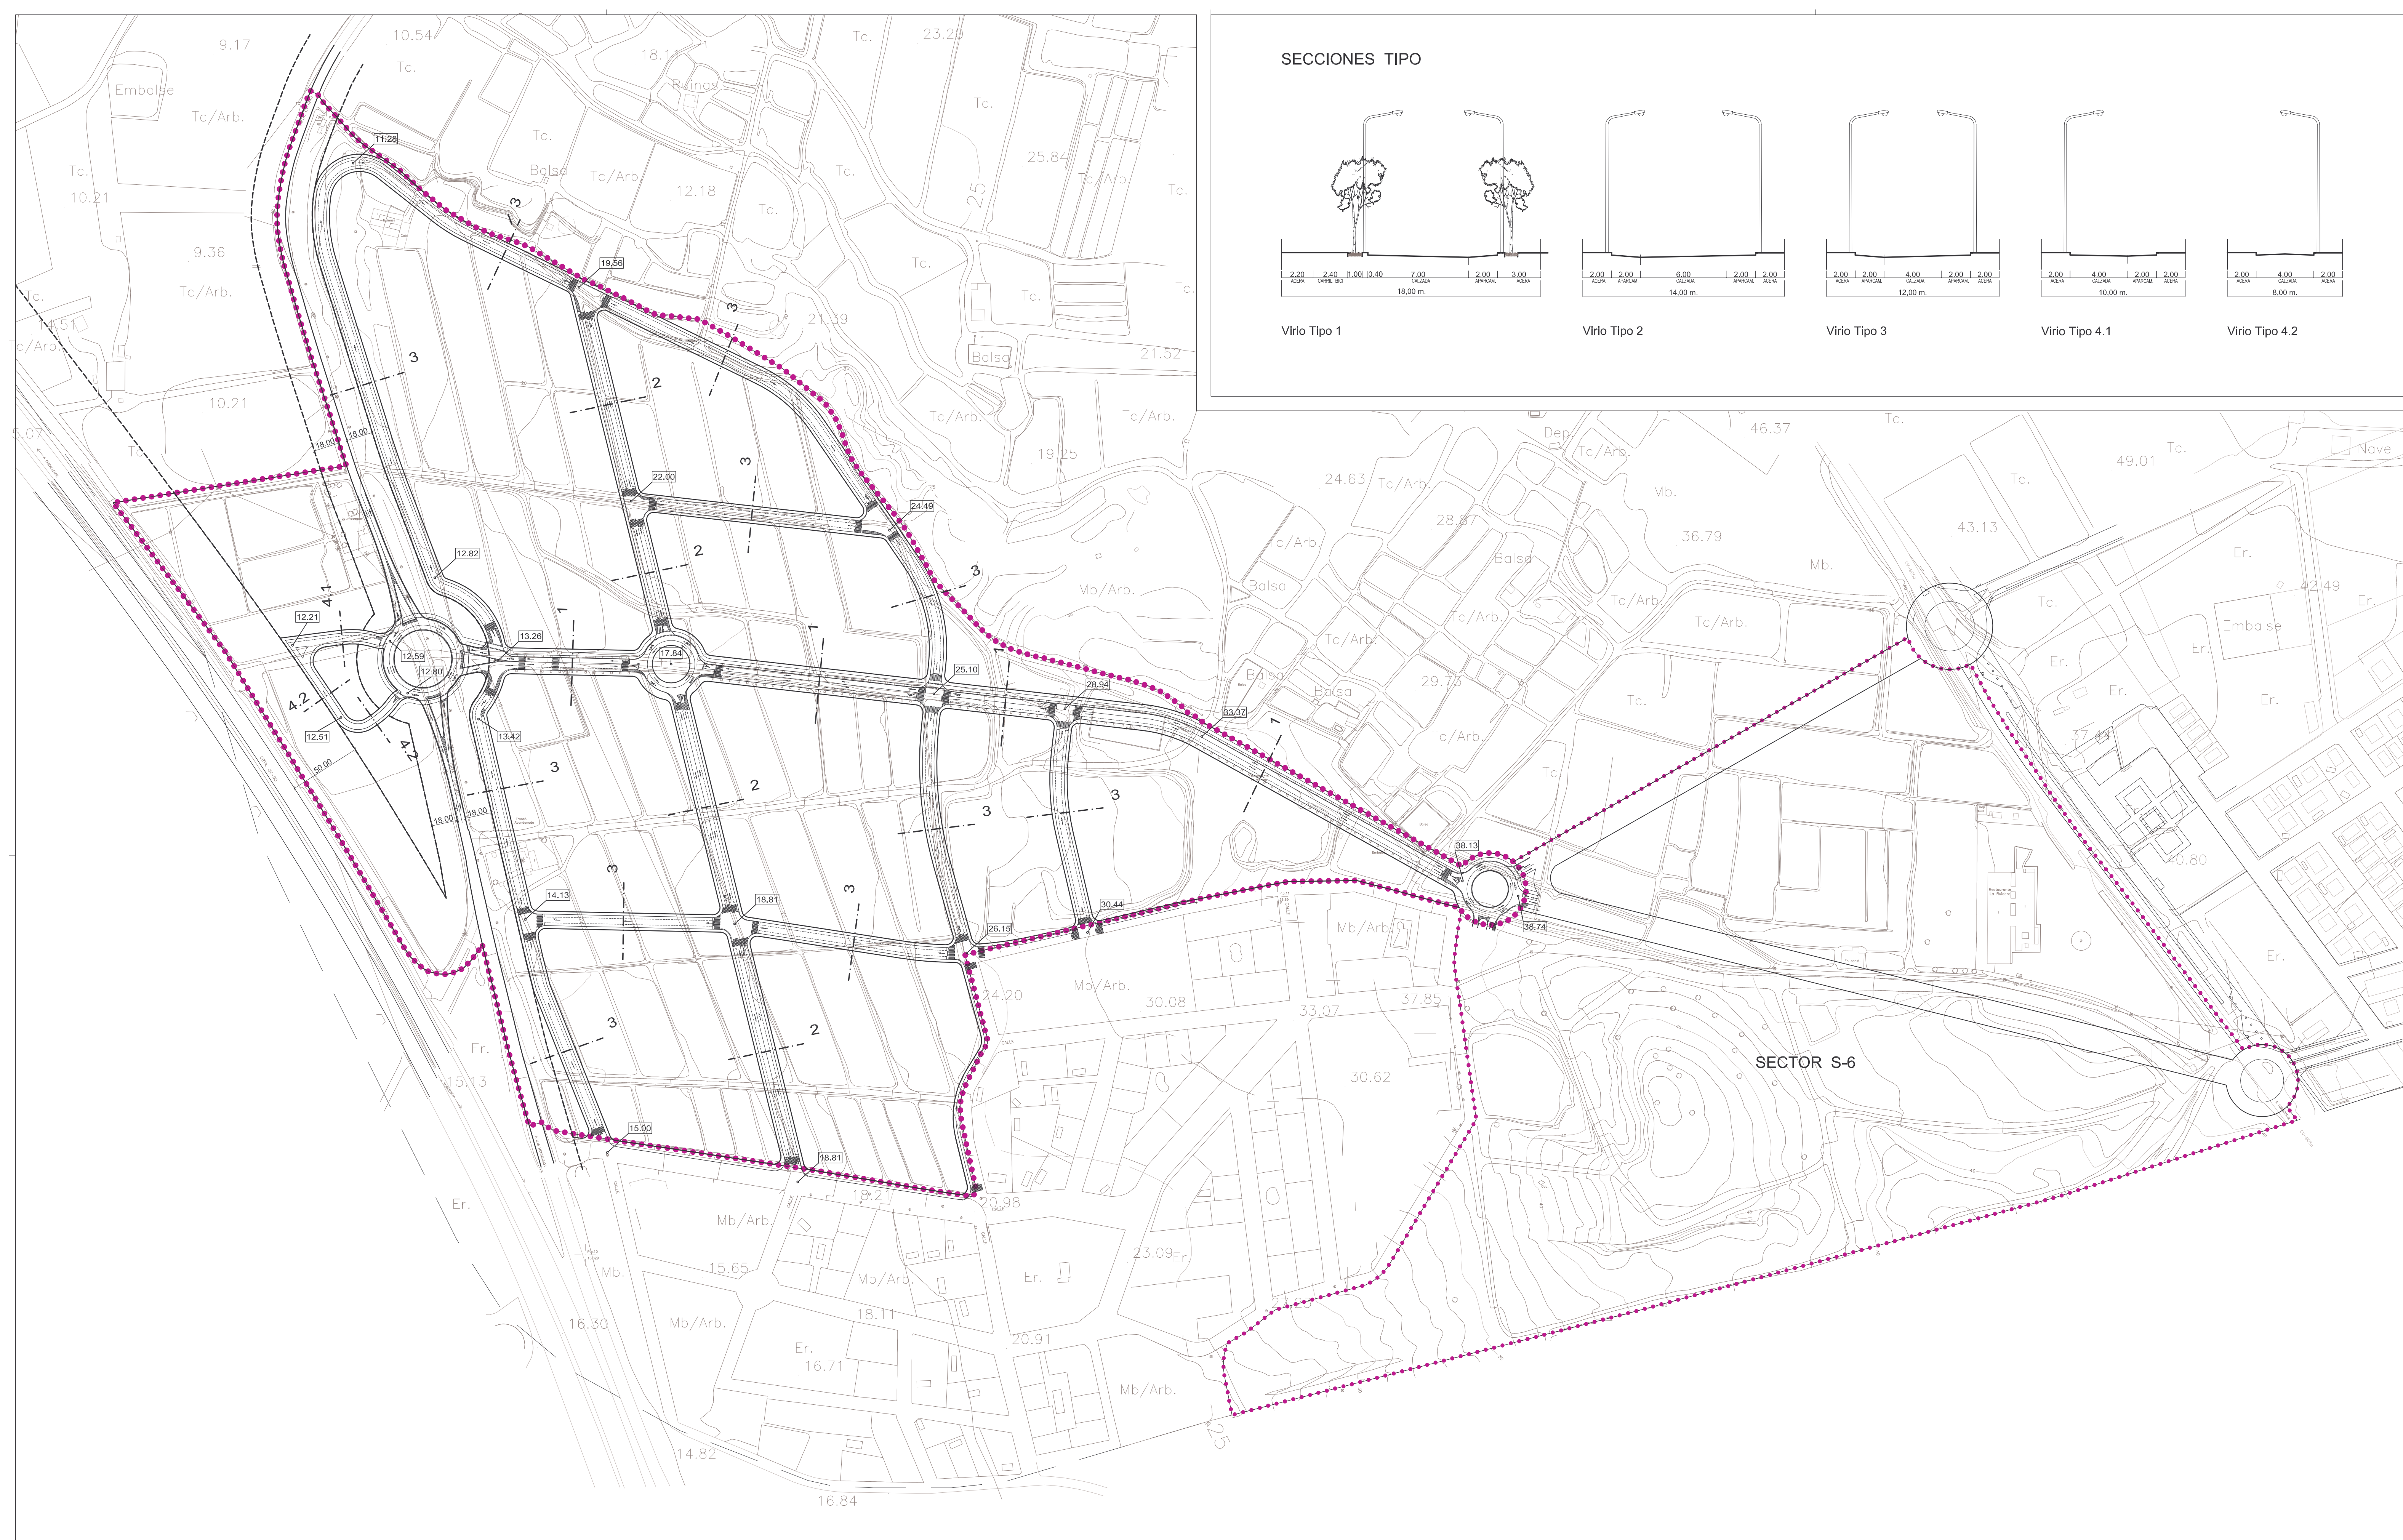

SECCIONES TIPO

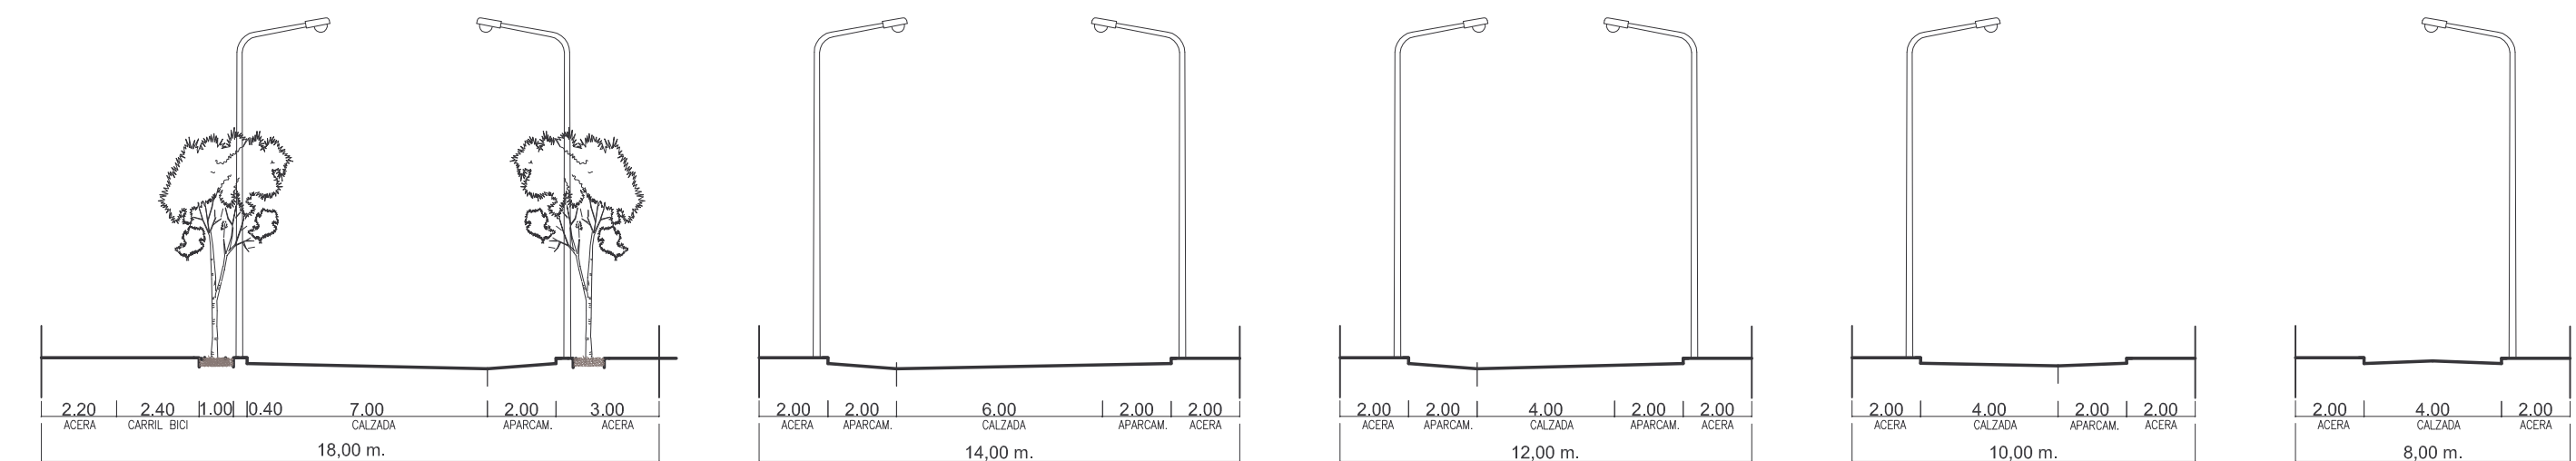

Virio Tipo 1

Virio Tipo 2

Virio Tipo 3

Virio Tipo 4.1

Virio Tipo 4.2

SECTOR S-6

MODIFICACION PUNTUAL nº 1
PLAN PARCIAL SECTOR S-5
BENIJOFAR


Promotor:
EXCMO. AYUNTAMIENTO
BENIJOFAR
Arquitecto:
MIGUEL ÁNGEL CANO CRESPO
MAYO 2012

LEYENDA


- 3 --- TIPO DE SECCION
- 22.50 COTA DE RASANTE
- LÍMITE DE LA ZONA DE PROTECCIÓN

ÁMBITO


- LÍMITE SECTOR 5
- LÍMITE SECTOR 6

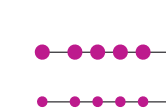


Información Urbanística:
RED VIARIA. SECCIONES TIPO Y RASANTES VIGENTES

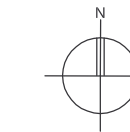

ESCALA: 0 10 20 40 60 80 100 1/2.000

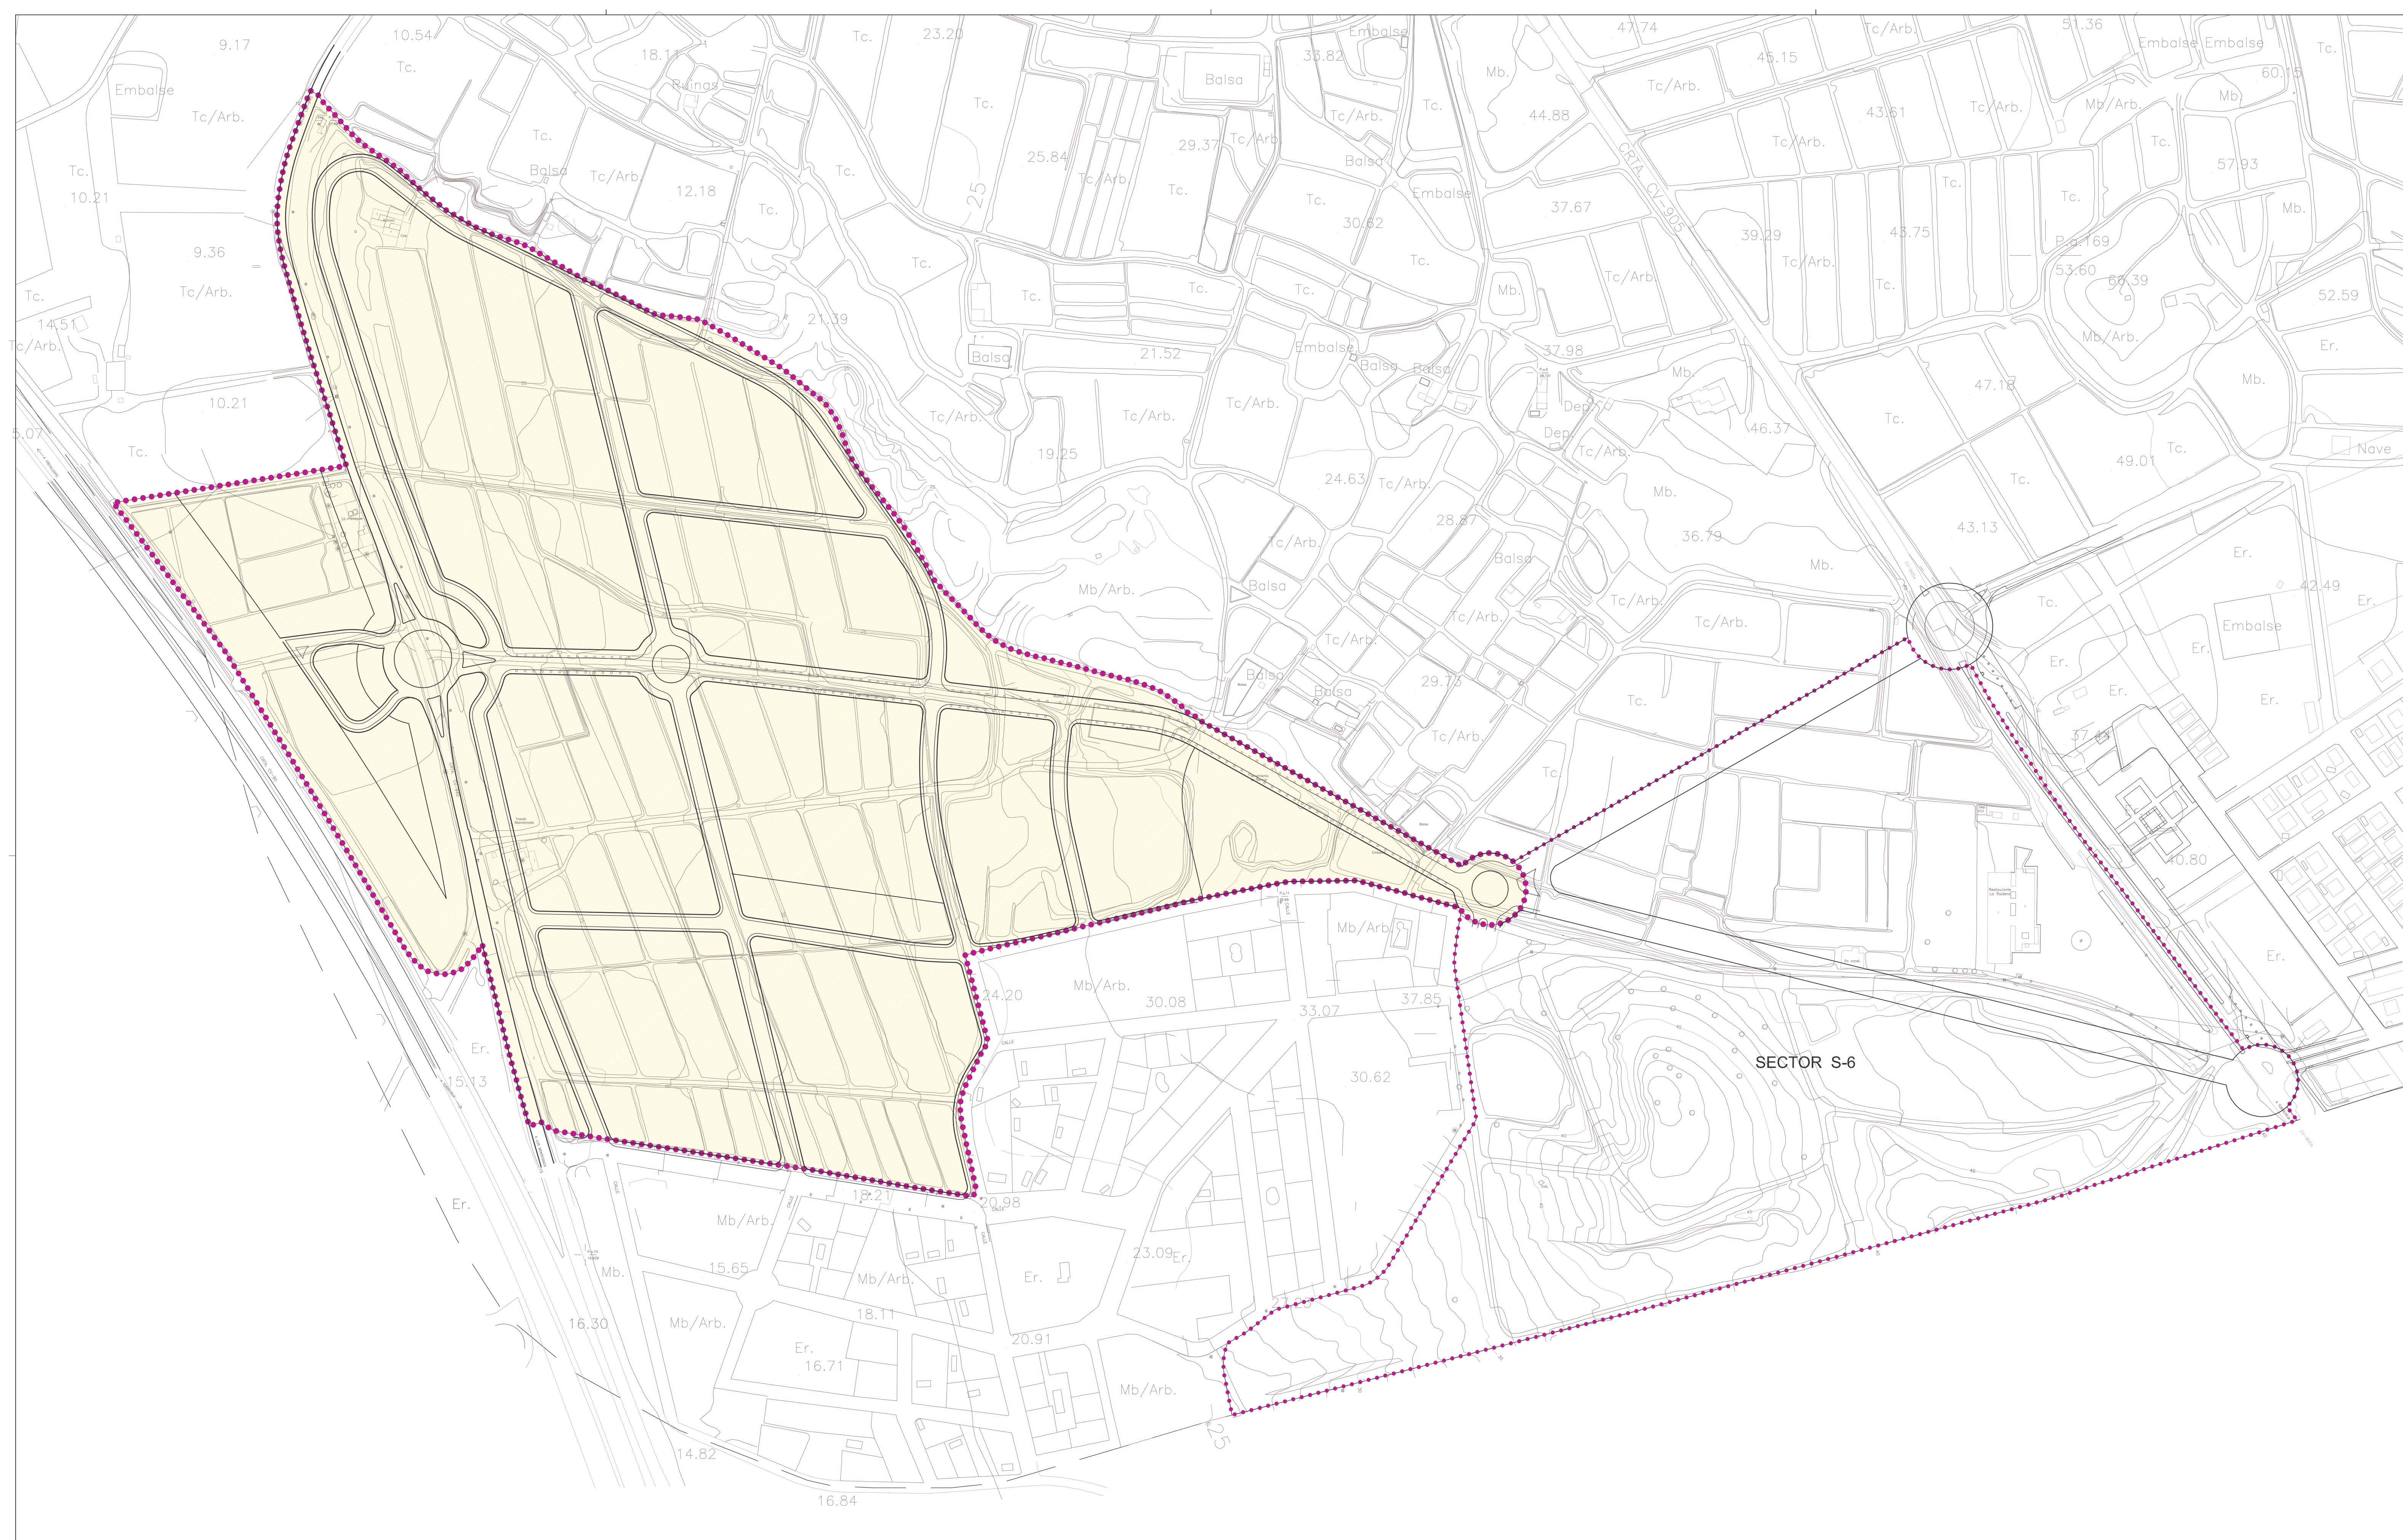


MODIFICACION PUNTUAL nº 1
PLAN PARCIAL SECTOR S-5
BENIJOFAR

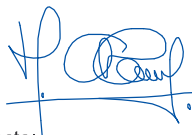Promotor:
EXCMO. AYUNTAMIENTO
BENIJOFAR

Arquitecto:
MIGUEL ÁNGEL CANO CRESPO
MAYO 2012



ÁMBITO

 ÁMBITO DE LA UNIDAD DE EJECUCIÓN ÚNICA

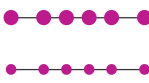LÍMITE SECTOR 5
LÍMITE SECTOR 6



Información Urbanística:
UNIDAD DE EJECUCIÓN ÚNICA VIGENTE

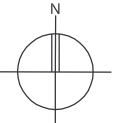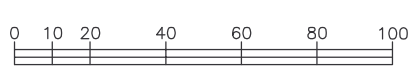 ESCALA:  1/2.000